SECȚIUNEA A-A sc 1:50

ELEMENTE DE CONSOLIDARE A ȘARPANTEI

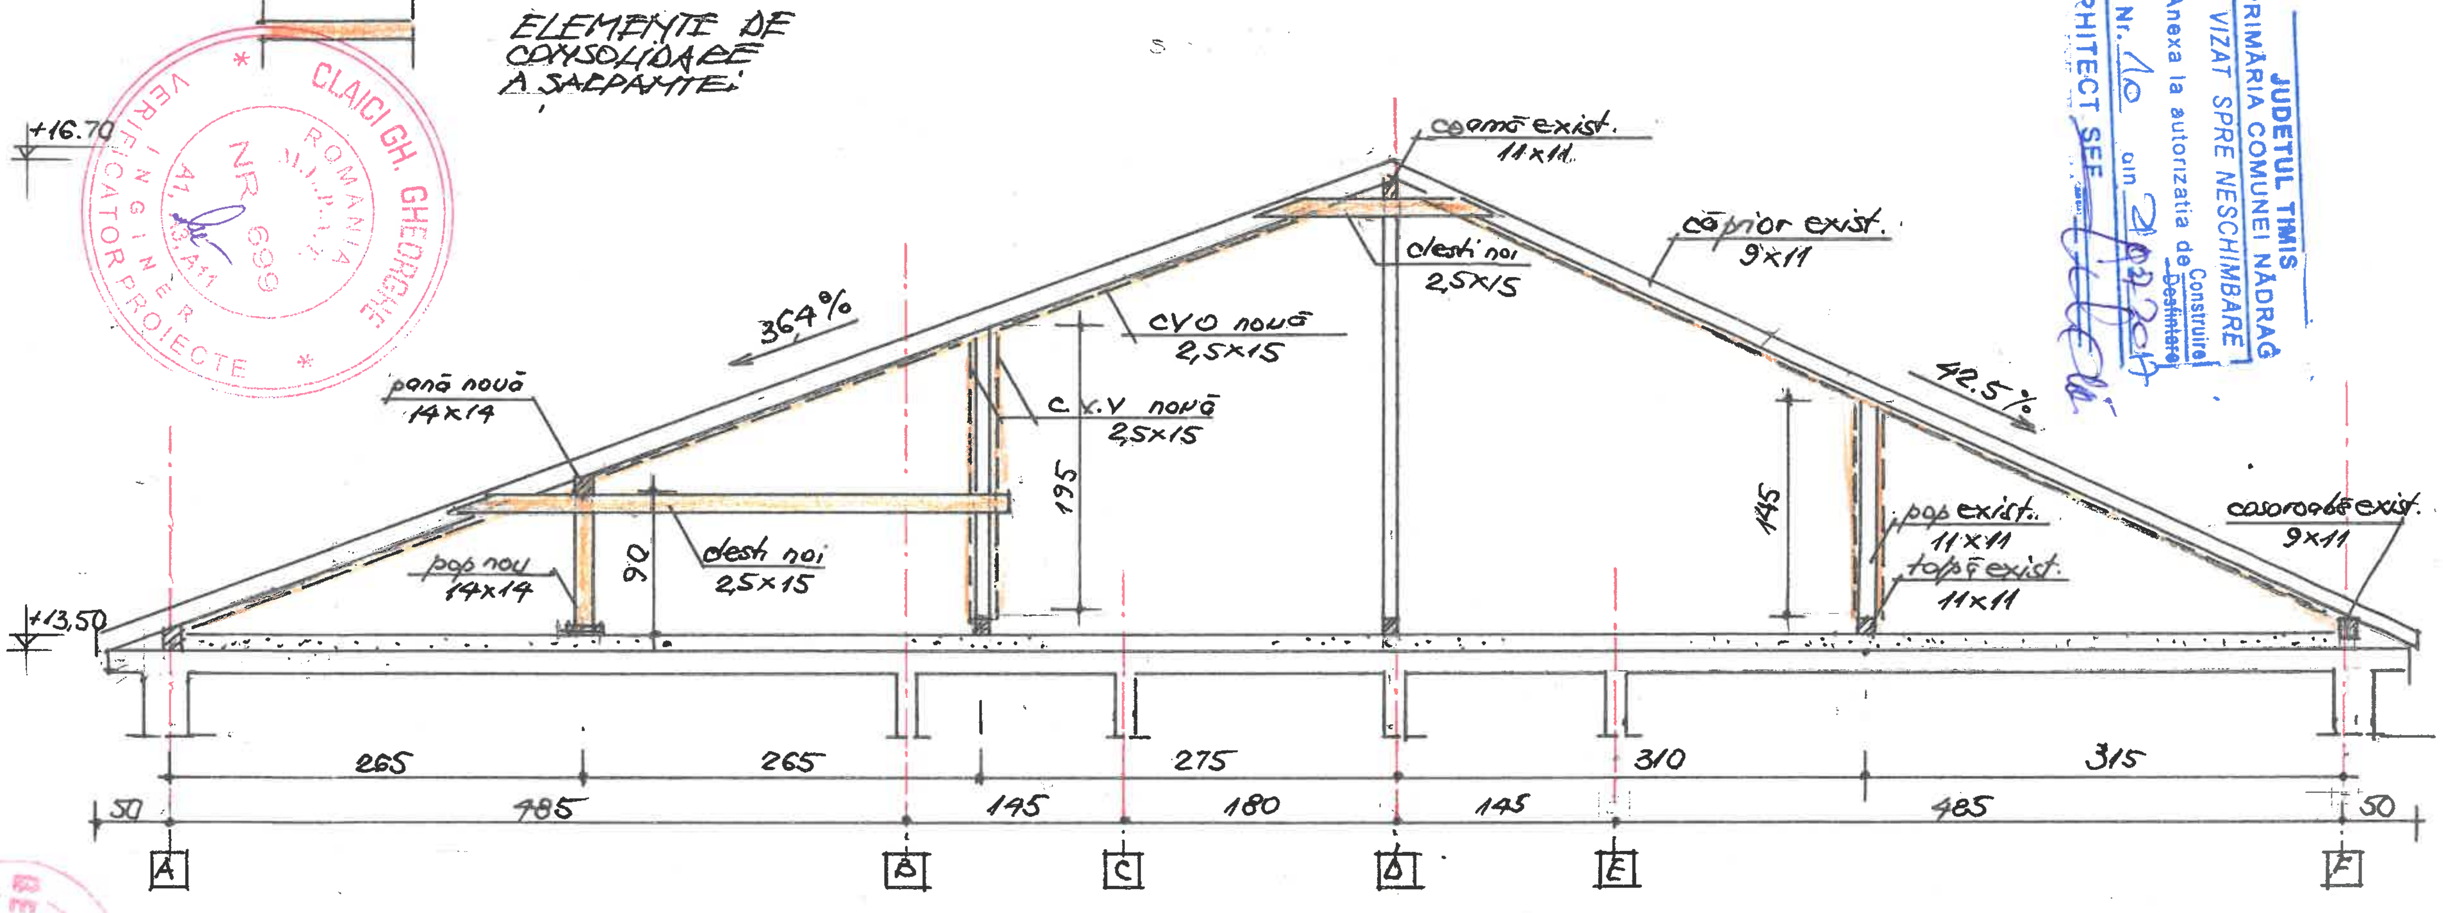

VERIFICATOR EXPERT	NUME	SEMNĂTURĂ	CERINȚA	REFERAT, EXPERTIZĂ NR. DATA
PROIECTANT SC BEER SHEVA SRL			BENEFICIAR PRIMĂRIA COMUNEI NĂDRAG	PROIECT 2207
	NUME	SEMNĂTURĂ	SCARA 1:50	
ȘEF PROIECT	arh. NITZE E			
PROIECTAT	ing. BERARIU		DATA FEBR.17	FAZA DTAC
DESENAT	ing. BERARIU		TITLU PLANȘA SECȚIUNE ȘARPANTĂ	PLANȘA 02 R

JUDEȚUL TIMIȘ
PRIMĂRIA COMUNEI NĂDRAG
VIZAT SPRE NESCHIMBARE
Anexa la autorizația de Construire/Desființare
Nr. 10 din 21.02.2017
ARHITECT ȘEF